



РАБОЧИЙ НАДЫМА

ИНФОРМАЦИЯ

Администрации муниципального образования Надымский район

О планируемом изъятии земельного участка для муниципальных нужд

1. Цель изъятия земельного участка для муниципальных нужд: признание расположенного на земельном участке многоквартирного жилого дома аварийным и подлежащим сносу.
2. Земельный участок, подлежащий изъятию, его адрес, перечень и адрес расположенных на таком земельном участке объектов недвижимого имущества:

№ п/п	Кадастровый номер земельного участка или кадастровый номер квартала, в котором расположен земельный участок	Адрес	Объект недвижимого имущества, расположенный на земельном участке
1.	89:10:010102	Ямало-Ненецкий автономный округ, г. Надым, п. Лесной, д. 1/37	Жилой дом

3. Земельный участок подлежит изъятию по основаниям пп. 4 п.2 ст. 56.3 Земельного кодекса Российской Федерации.
4. Получить информацию о предполагаемом изъятии земельного участка и расположенного на нем объекта недвижимого имущества для муниципальных нужд и подать заявление об учете прав на земельный участок и объект, расположенный на них, заинтересованные лица могут по адресу: ЯНАО, г. Надым, ул. Зверева, д. 3/2, каб. № 3, 4. Время приема: вторник, четверг с 14:00 до 17:15.
Срок подачи заявлений в течение шестидесяти дней с момента опубликования настоящего сообщения.
Контактный телефон 53-80-71, 53-59-84.
5. Ознакомиться со схемой расположения земельного участка на кадастровом плане территории, подлежащего изъятию граждане и представители юридических лиц могут по адресу: ЯНАО, г. Надым, ул. Зверева, д. 3/2, каб. № 3, 4. Время приема: вторник, четверг с 14:00 до 17:15.
Контактный телефон 53-80-71, 53-59-84.
6. Официальный сайт, на котором размещается сообщение о планируемом изъятии земельных участков www.nadymregion.ru.
7. Выявление лиц, земельный участок которых подлежат изъятию для муниципальных нужд, осуществляет Администрация муниципального образования Надымский район.
8. Схема расположения земельного участка на кадастровом плане территории, подлежащего изъятию для муниципальных нужд, утверждена распоряжением Администрации муниципального образования Надымский район от 30.01.2018 № 102-р.

УТВЕРЖДЕНА

распоряжением Администрации муниципального образования Надымский район от 30.01.2018 № 102-р

Схема расположения земельного участка на кадастровом плане территории, образованного путем раздела земельного участка с кадастровым номером 89:10:010102:28

ЗУ1

Кадастровый квартал	89:10:010102	
Площадь земельного участка	1394 кв.м	
обозначение характерных точек	координаты	
	х	у
1	12 878,7500	12 530,0000
2	12 850,3000	12 562,2400
3	12 845,2700	12 558,1900
4	12 837,7000	12 566,4800
5	12 822,0900	12 552,2600
6	12 856,3400	12 515,3400
н7	12 866,1700	12 517,77
8	12 874,2700	12 525,4600
1	12 878,7500	12 530,0000

ЗУ2

Кадастровый квартал	89:10:010102	
Площадь земельного участка	2015 кв.м	
обозначение характерных точек	координаты	
	x	y
1	12 819,3200	12 455,9600
2	12 815,7700	12 452,1800
3	12 806,8300	12 461,7700
4	12 826,5200	12 480,4700
5	12 824,0300	12 483,5300
6	12 856,3400	12 515,3400
н7	12 866,1700	12 517,77
8	12 874,2700	12 525,4600
9	12 887,3100	12 511,4000
10	12 824,8000	12 450,9600
11	12 821,1100	12 454,3100
1	12 819,3200	12 455,9600

УТВЕРЖДЕНА
распоряжением Администрации муниципального образования Надымский район от 30.01.2018 № 102-р


Схема расположения земельного участка на кадастровом плане территории, образованного путем раздела земельного участка с кадастровым номером 89:10:010102:28

Местоположение: ЯНАО, г.Надым, п. Лесной, д. 1/37

Категория земель: земли населенных пунктов

площадь ЗУ1: 1394 кв. м

площадь ЗУ2: 2015 кв. м

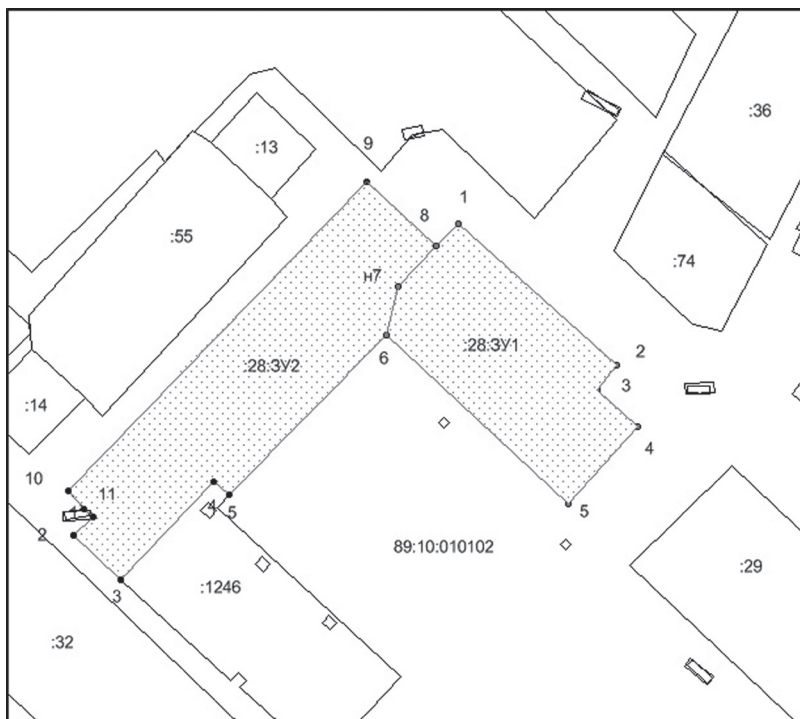

Условные обозначения:

Масштаб 1:1000

— граница ранее учтенного земельного участка
:31 кадастровый номер учтенного земельного участка
— граница образуемого земельного участка
89:10:010102 номер кадастрового квартала

РАБОЧИЙ НАДЫМА

Главный редактор
А. А. Онохов

Учредители: Администрация
муниципального образования
Надымский район, редакция
газеты «Рабочий Надыма».

Газета зарегистрирована
Западно-Сибирским управлением
Федеральной службы
по надзору за соблюдением
законодательства в сфере
массовых коммуникаций
и охране культурного наследия
29.05.2007г.
Регист. св-во по ПИ № ФС17-0696.

Телефоны редакции:
главный редактор.....52-00-53
заместитель редактора52-01-38
корреспонденты.....52-01-58
бухгалтерия.....52-01-28
реклама, объявления,
типография.....52-01-59
отдел спецвыпусков.....52-01-48
E-mail.....RED75RN@MAIL.RU

Адрес редакции и издательства:
629730, ЯНАО, г. Надым,
ул. Набережная им. Оруджева, 58а

Цена подписки:
на 1 месяц120,79 Р
на 6 месяцев724,74 Р

Подписной индекс:
Полугодовой.....П5055

Выходит по вторникам, четвергам, субботам.
Подписание в печать по графику в 17 часов,
фактически – в 17 часов. Заказ № 73.

Отпечатано в типографии МАУ «Редакция
газеты «Рабочий Надыма».
Адрес: 629730, ЯНАО, Надым,
ул. Набережная им. Оруджева, 58а.
Тел. 52-01-59.

Тираж номера 44 экземпляра

Мнение редакции может не совпадать с мнением авторов. Письма, рукописи и фотографии не рецензируются и не возвращаются. За достоверность рекламы и объявлений редакция ответственности не несёт.
Печатный вариант спецвыпусков газеты «Рабочий Надыма» можно получить в редакции, pdf-версию можно скачать на сайте padum-worker.ru во вкладке «Документы», далее «Архив спецвыпусков».